


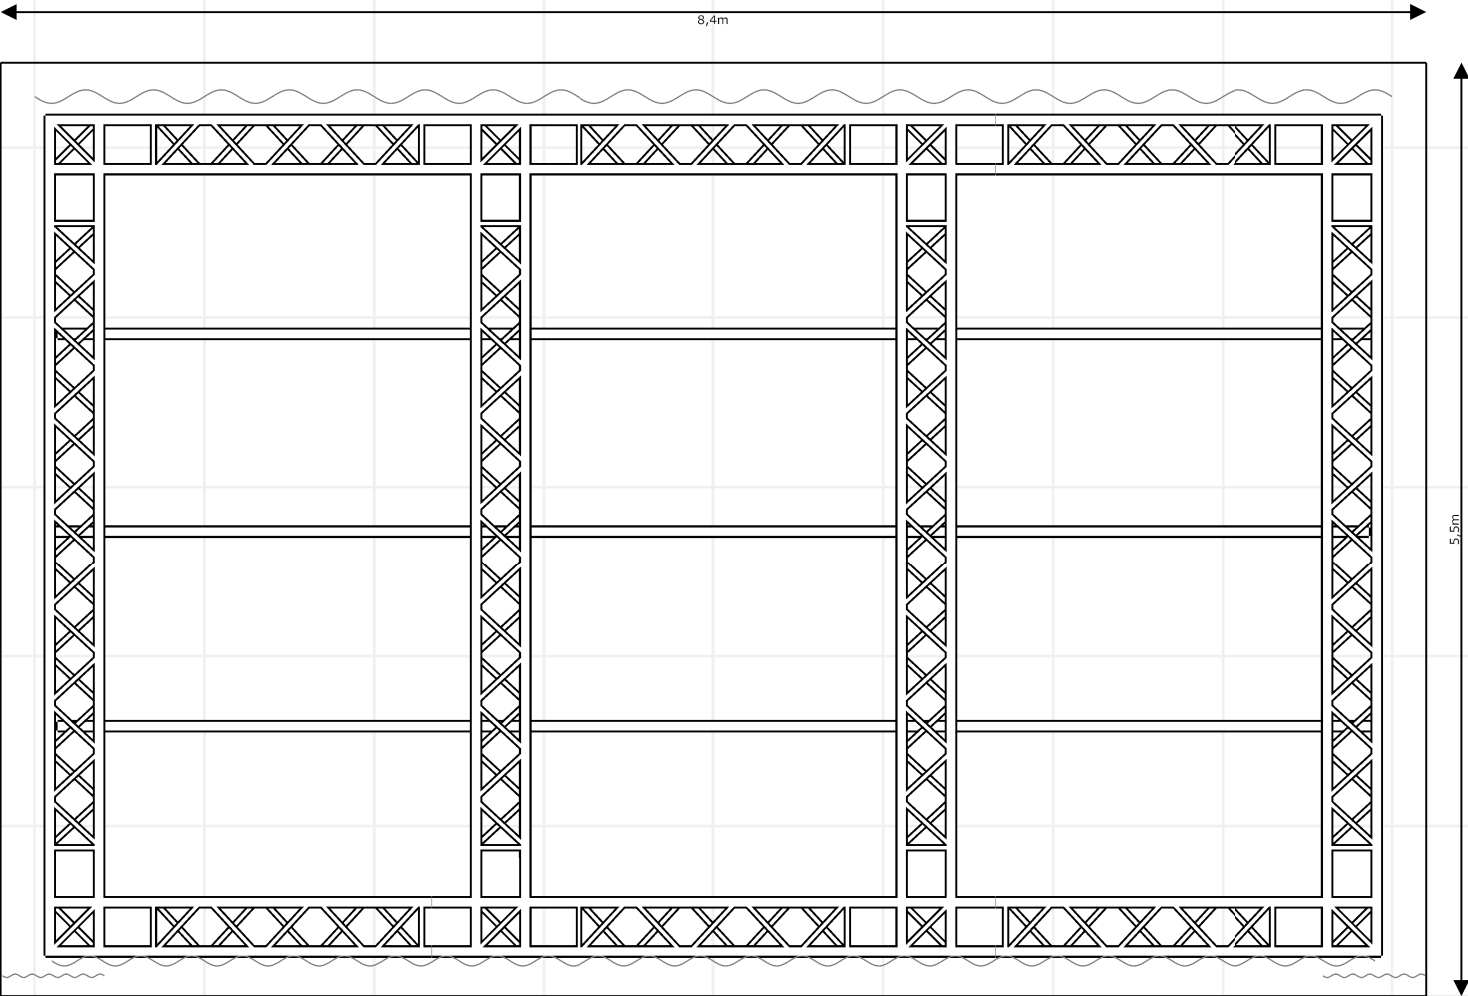

Projet		MJC Boby Lapointe	
Lieu du projet	01/01/2019	8, rue des maraichers	
SALLE BOBY LAPOINTE		91140 Villebon sur Yvette	
Nom du client		Tel. 01 80 85 58 20	
MJC Boby Lapointe			
Dessiné par	Numéro de version	nom du fichier	En-tête du document
Michel BOUBIELA	2019.01	BaseBLP_MA.c2p	Plan Accroches